


PLANTA BAJA
ESCALA 1/200

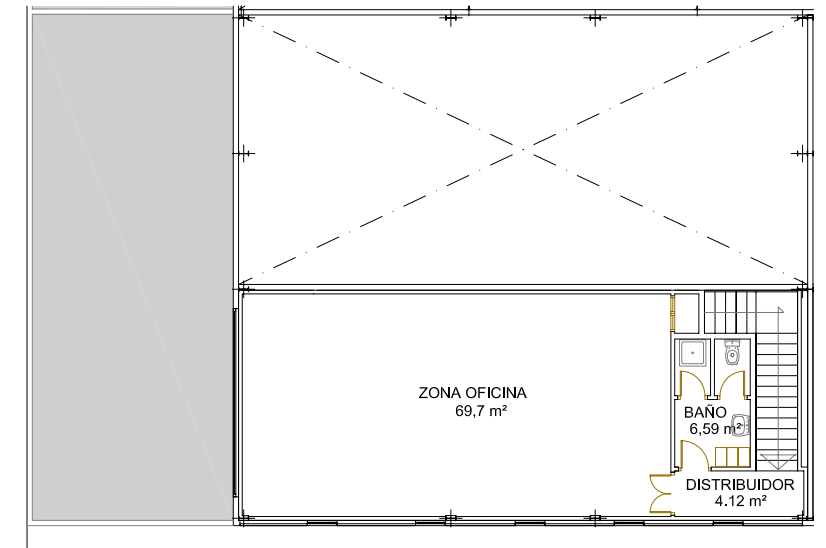


OFICINAS EN ALTILLO
ESCALA 1/200


NAVE 1.1

| CUADRO SUPERFICIES | |
|--------------------|----------------|
| DENOMINACION | SUP. UTIL (m²) |
| NAVE | 189,38 |
| ESCALERA | 11,66 |
| DISTRIBUIDOR | 4,12 |
| BAÑO | 6,59 |
| ZONA OFICINA | 69,7 |
| TOTAL | 281,45 |

SUPERFICIE CONSTRUIDA PLANTA BAJA-.....207,44 m²
 SUPERFICIE CONSTRUIDA PLANTA PRIMERA-... 97,44 m²
 TOTAL SUPERFICIE CONSTRUIDA-..... 304,88 m²

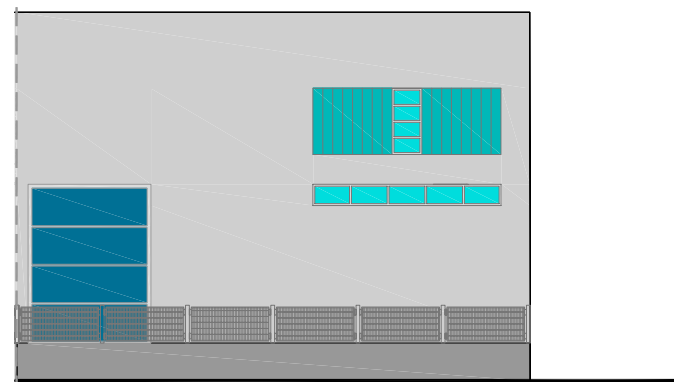

ALZADO A PATIO
ESCALA 1/200

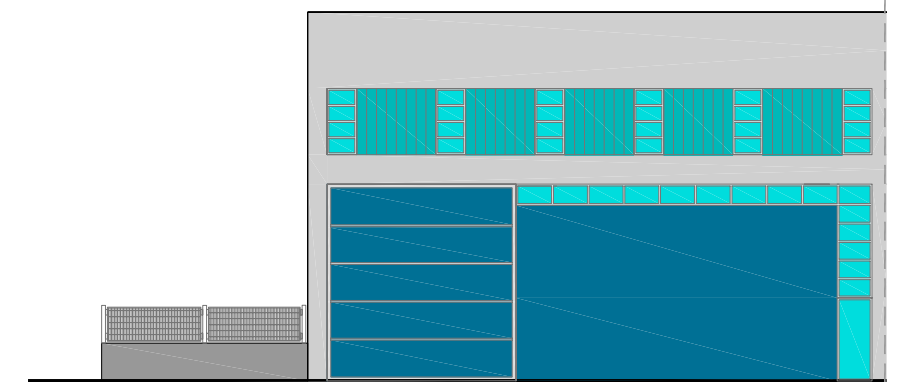

ALZADO PRINCIPAL
ESCALA 1/200