


OFICINAS EN ALTILLO
ESCALA 1/200

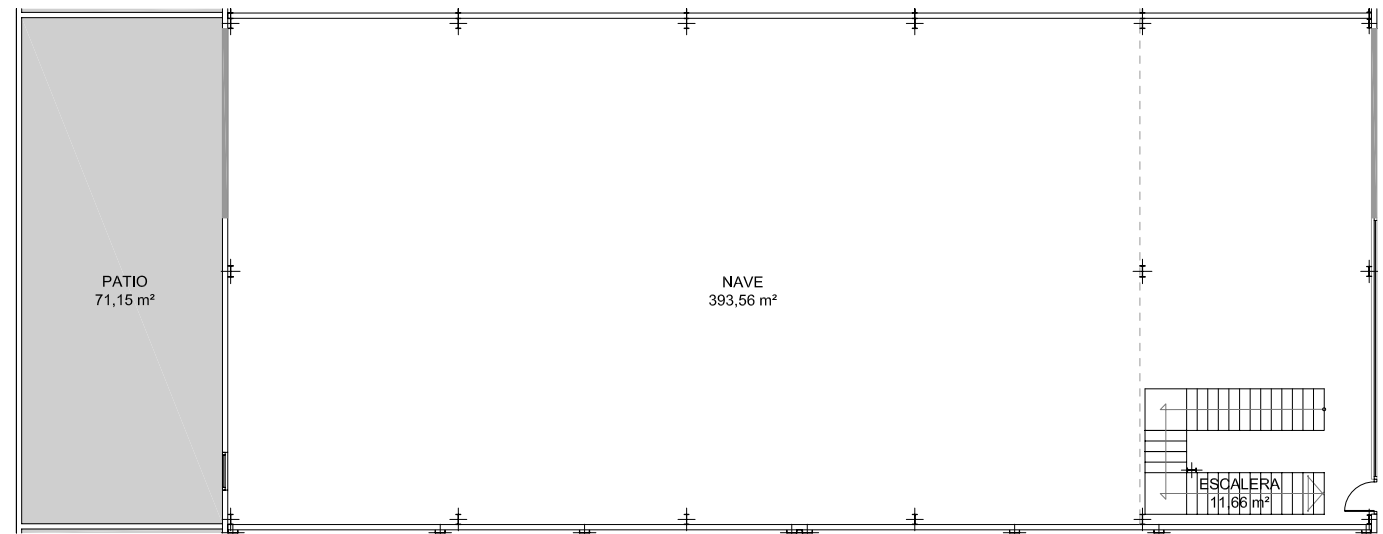


PLANTA BAJA
ESCALA 1/200


NAVE 1.3

CUADRO SUPERFICIES	
DENOMINACION	SUP. UTIL (m²)
NAVE	393,56
ESCALERA	11,66
DISTRIBUIDOR	3,94
BAÑO	6,59
ZONA OFICINA	58,32
TOTAL	474,07

SUPERFICIE CONSTRUIDA PLANTA BAJA-.....413,30 m²
 SUPERFICIE CONSTRUIDA PLANTA PRIMERA-... 84,80 m²
 TOTAL SUPERFICIE CONSTRUIDA-..... 498,10 m²

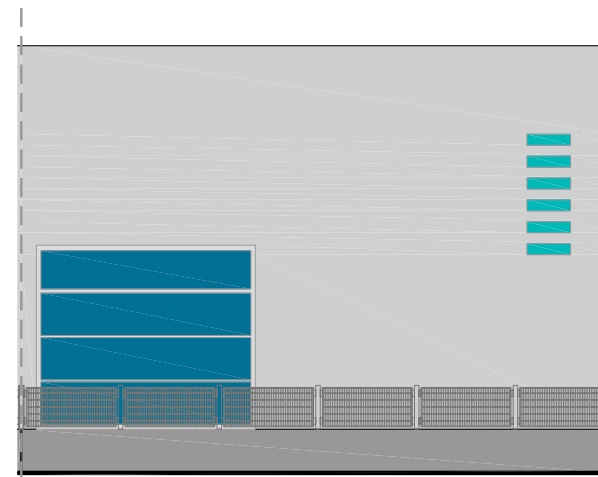

ALZADO A PATIO
ESCALA 1/200

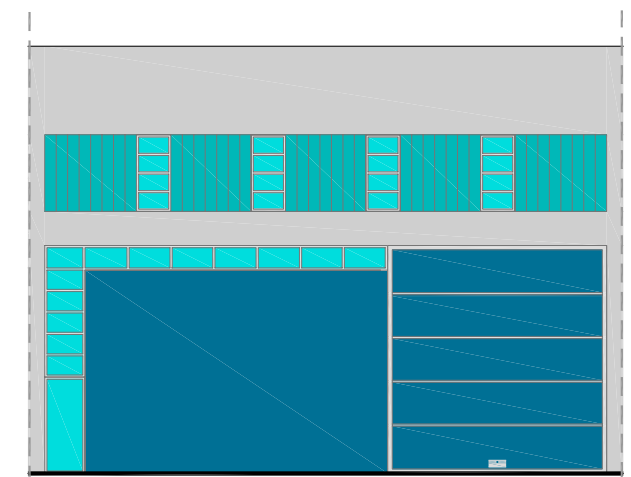

ALZADO PRINCIPAL
ESCALA 1/200